




Schnitt 1-1

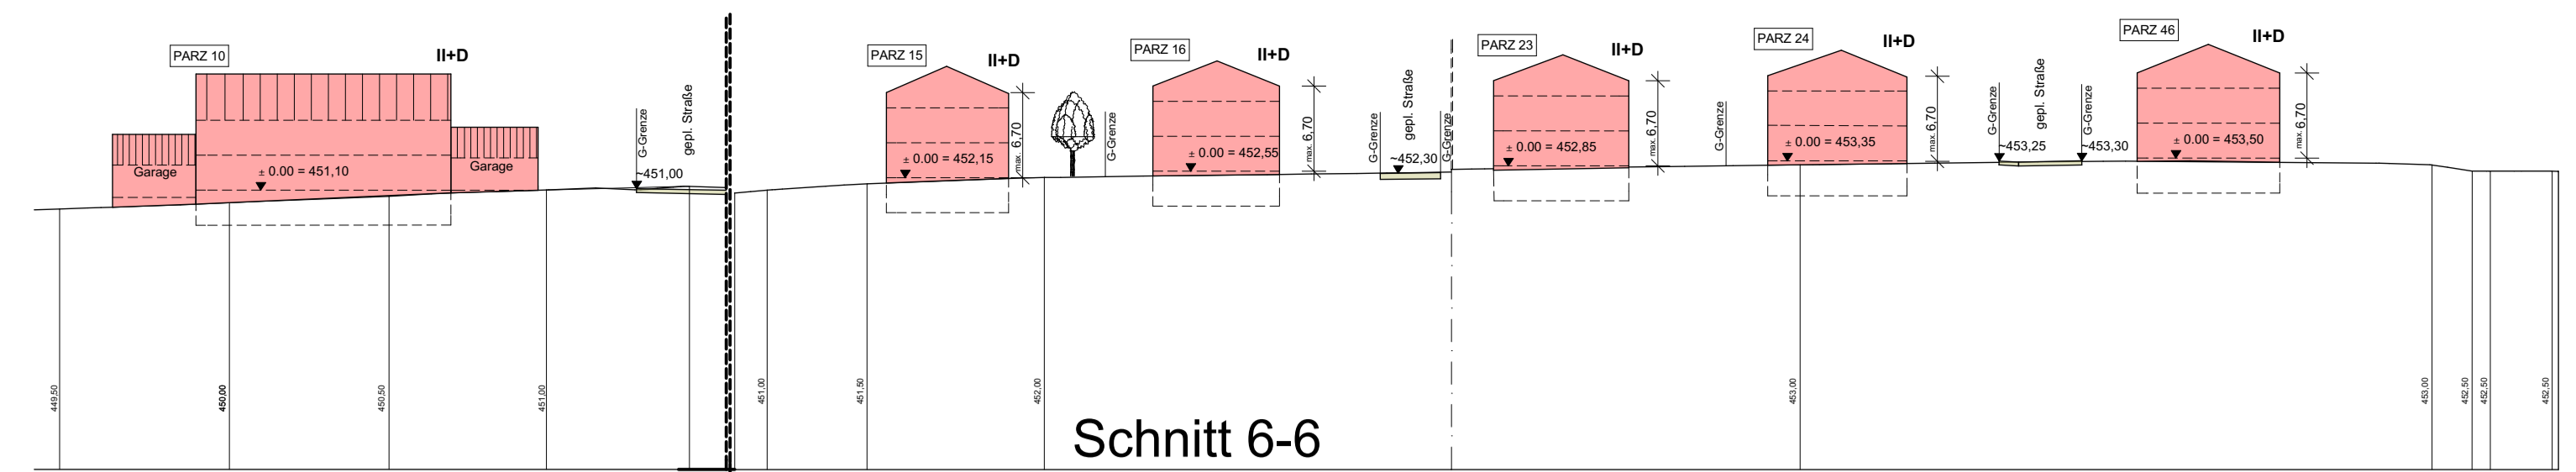


Schnitt 6-6

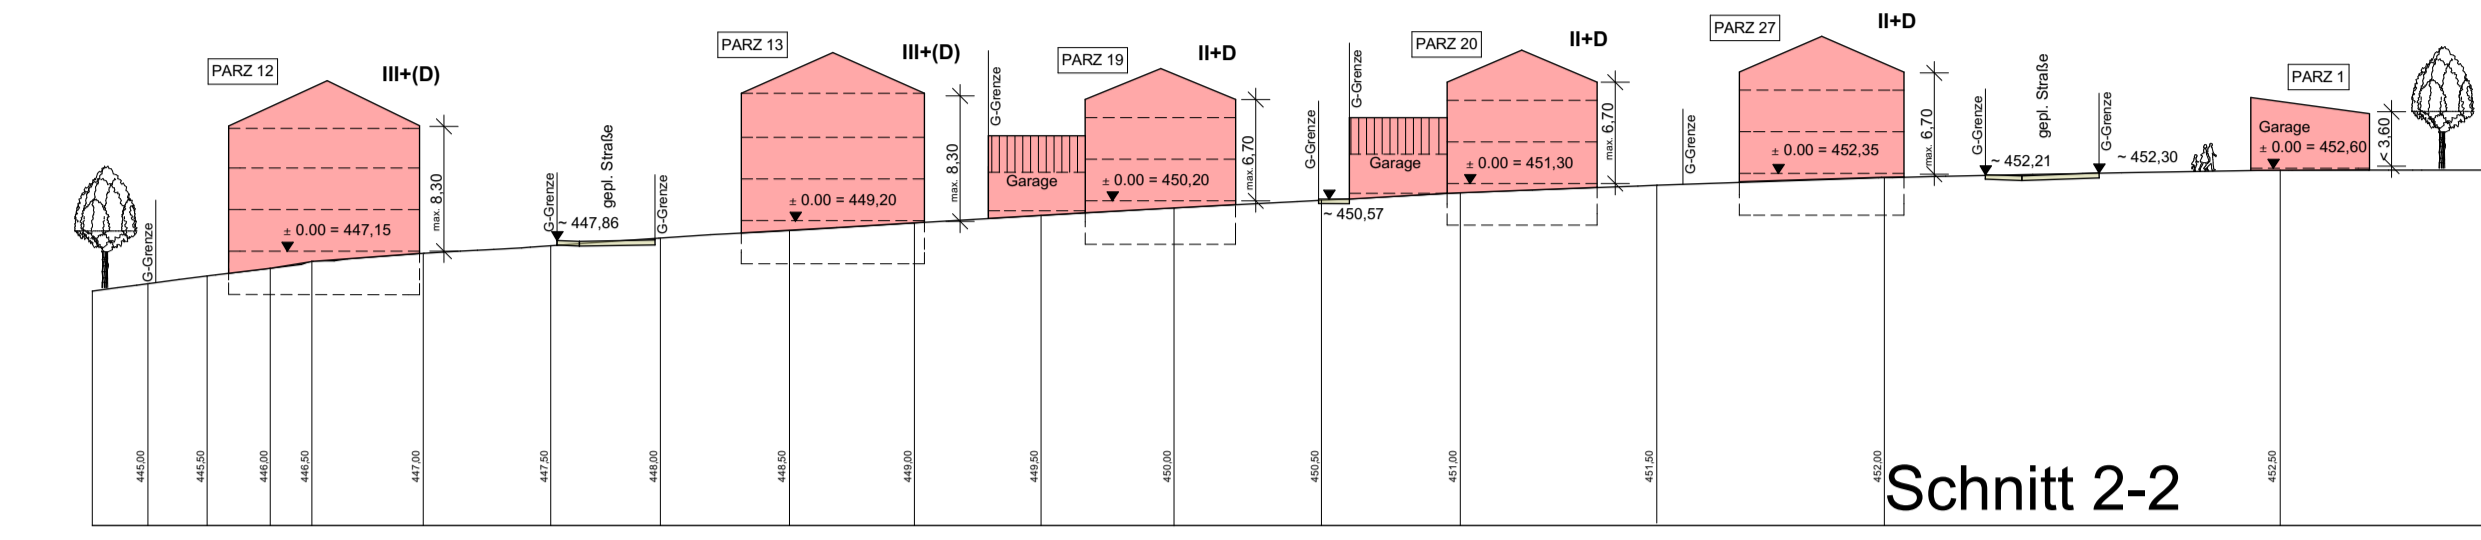


Schnitt 2-2

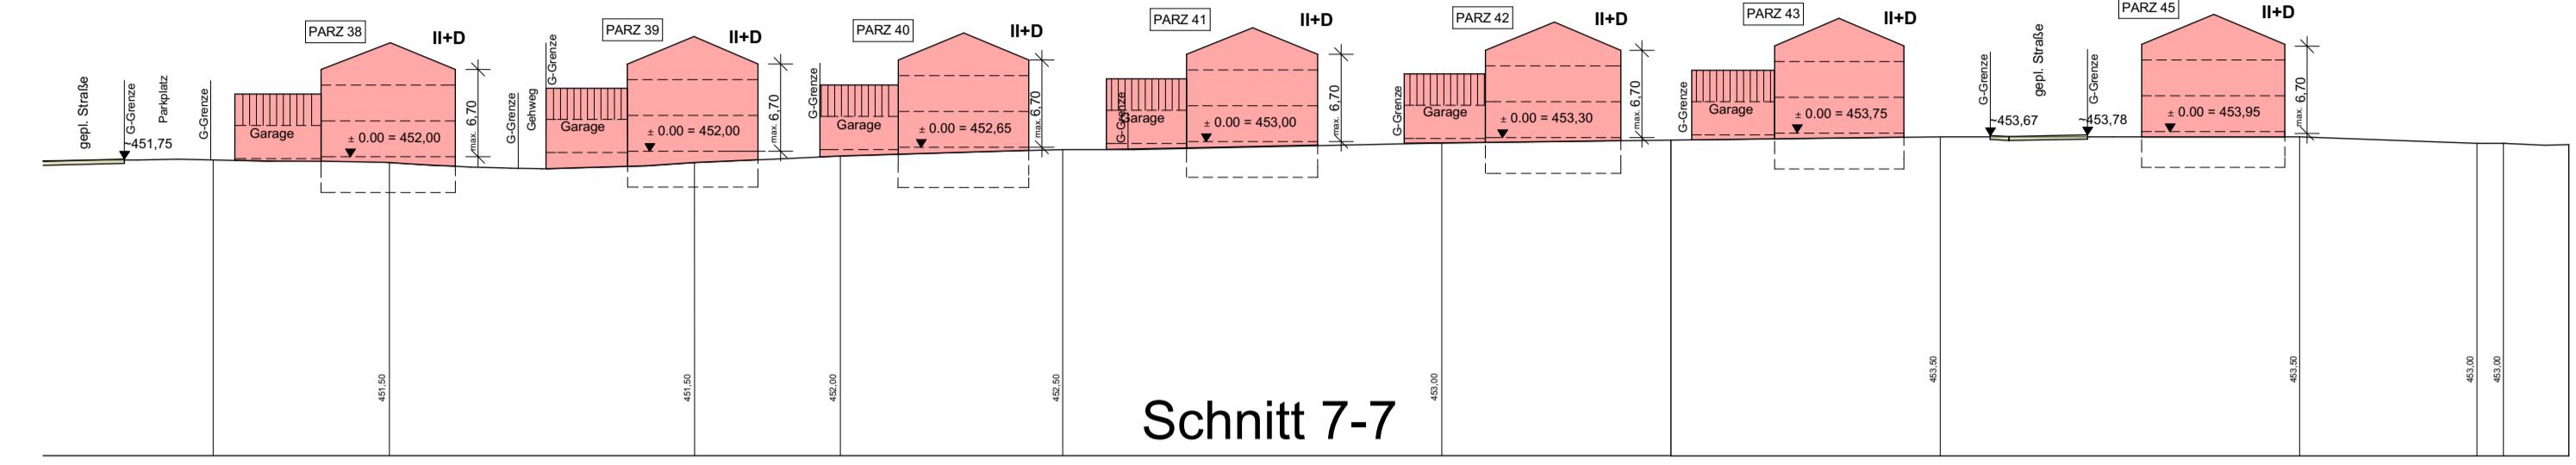


Schnitt 7-7

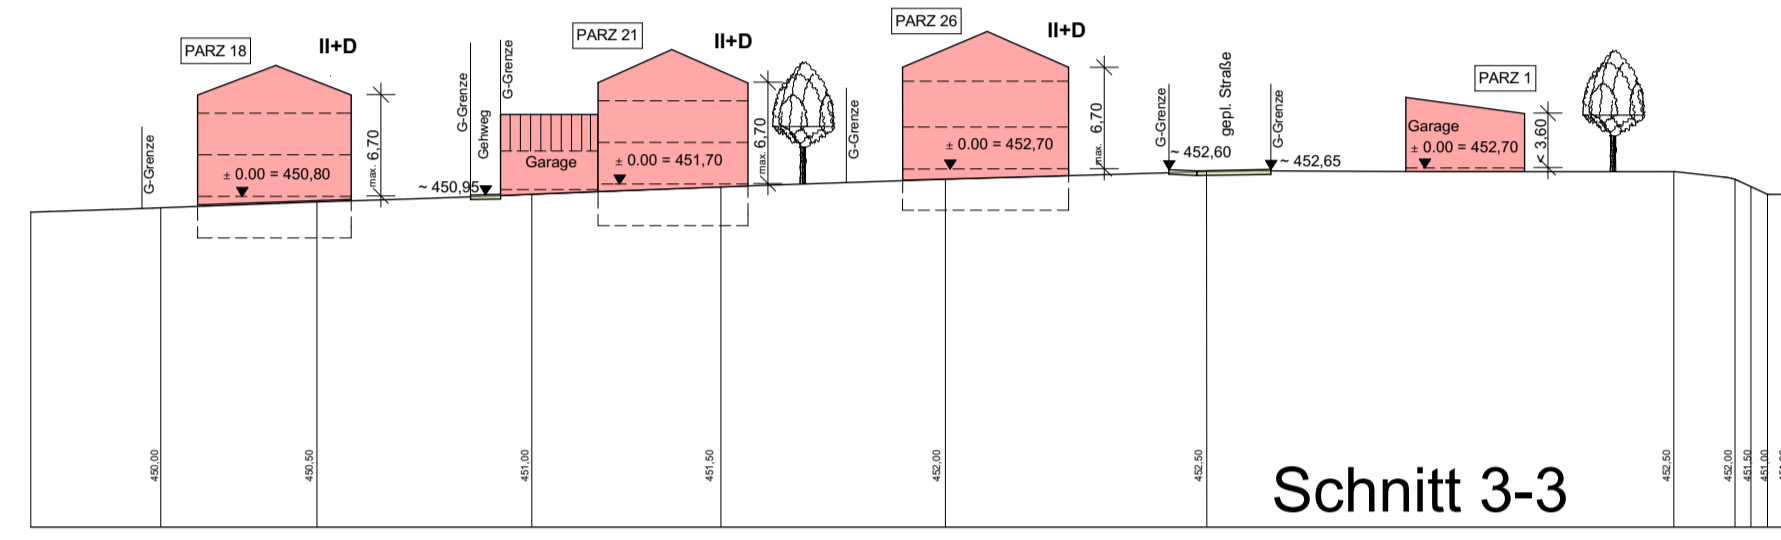


Schnitt 3-3

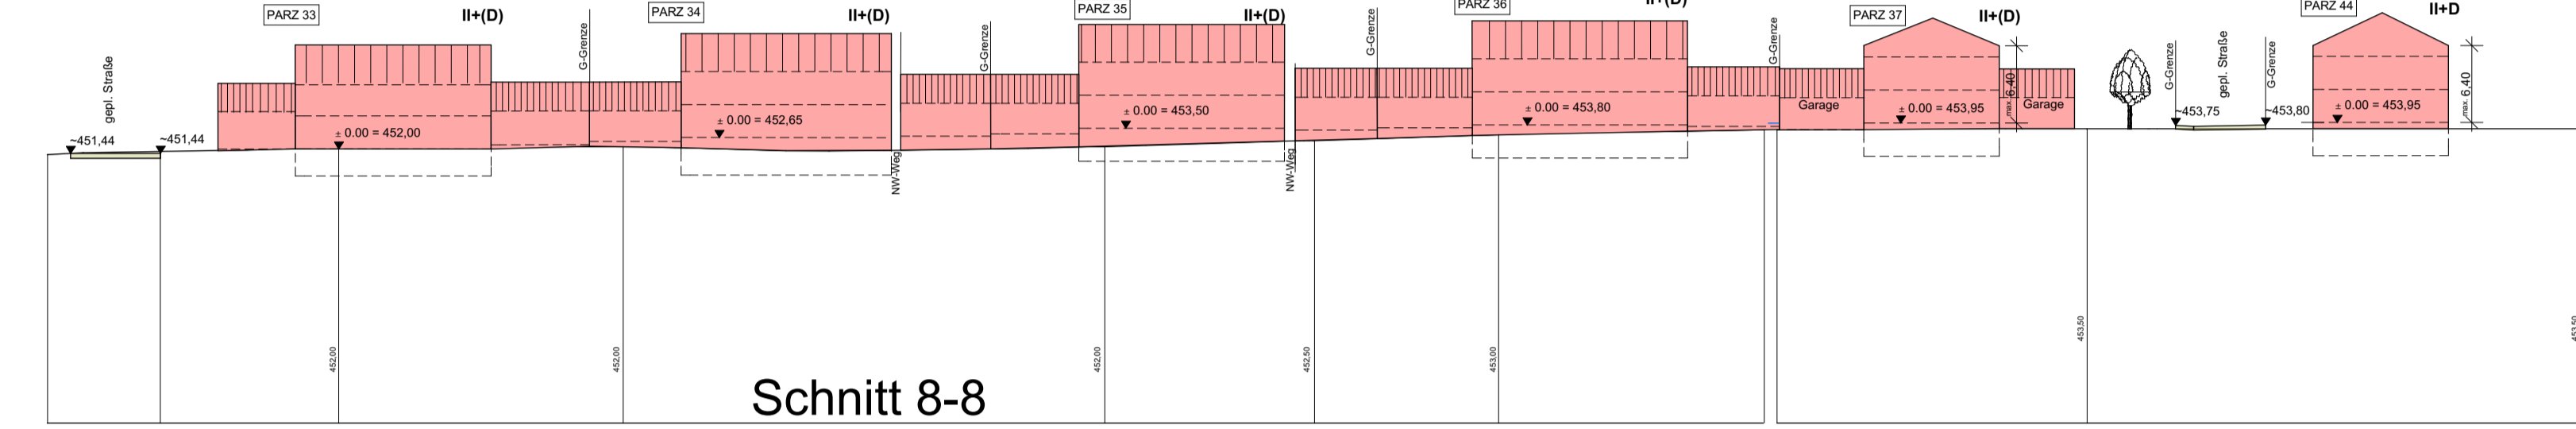

Schnitt 8-8

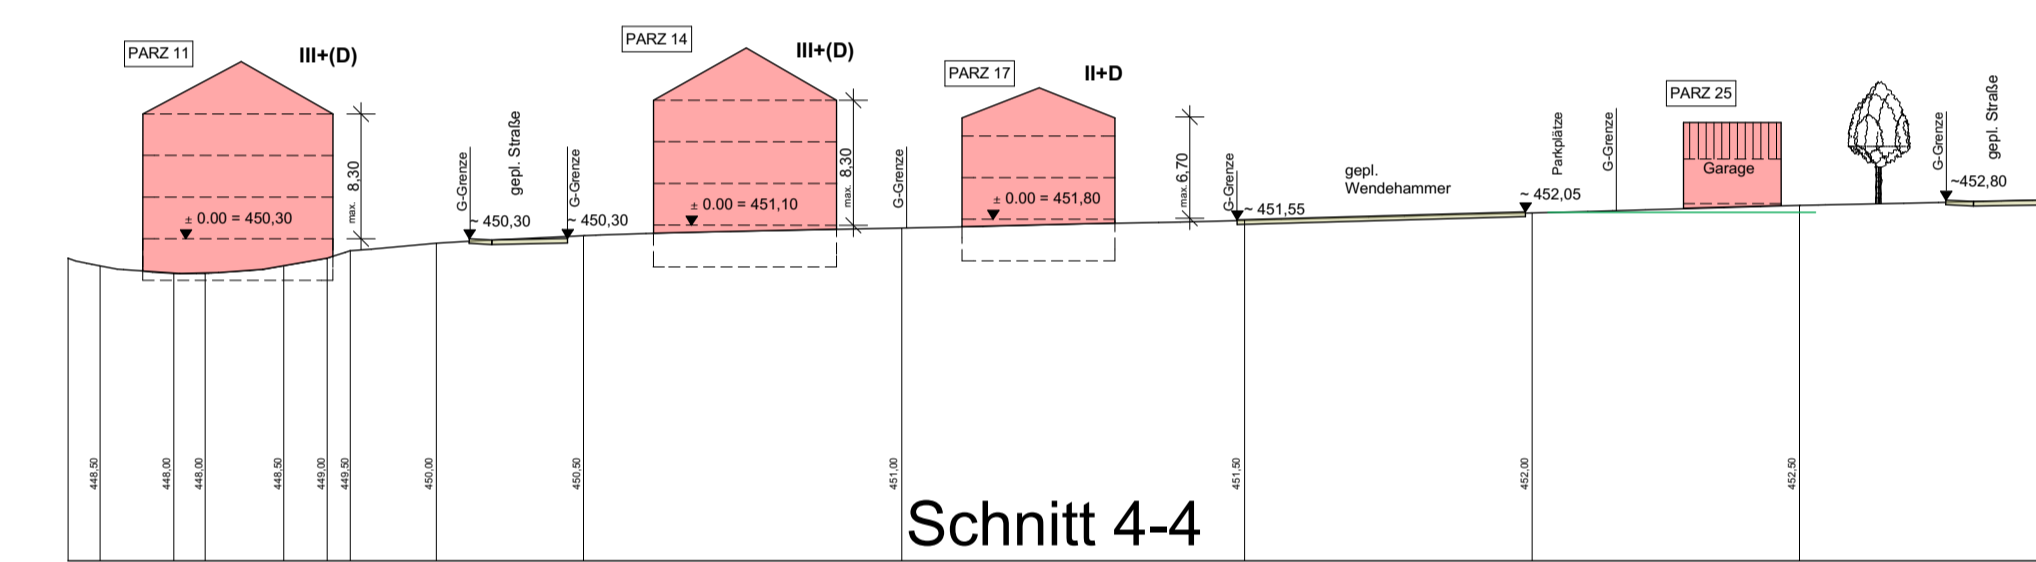


Schnitt 4-4

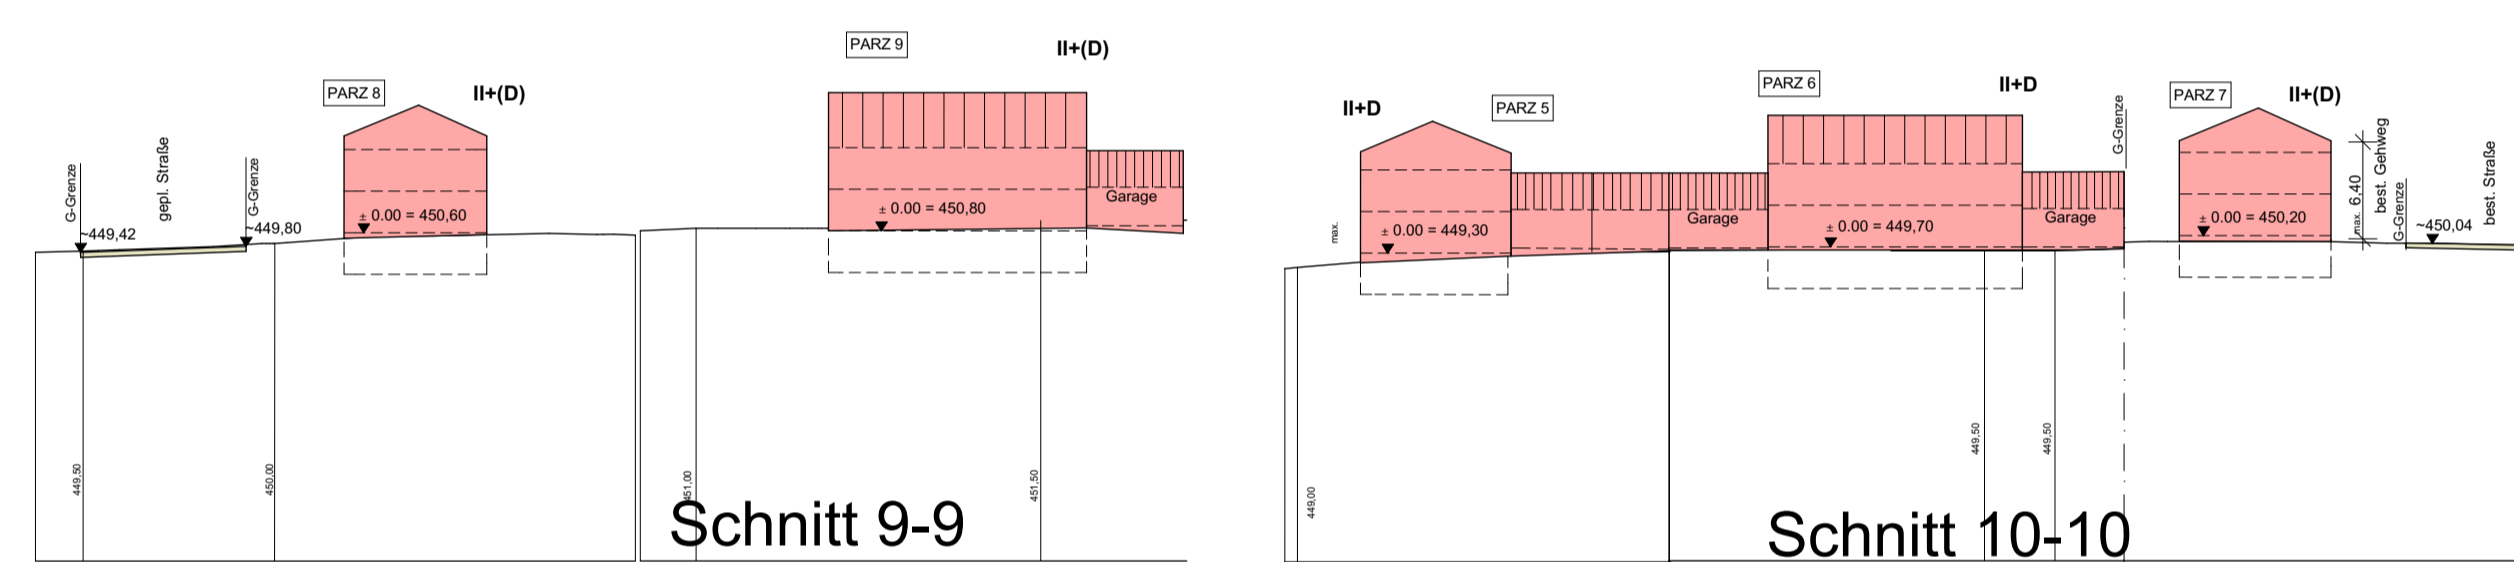


Schnitt 9-9


Schnitt 10-10

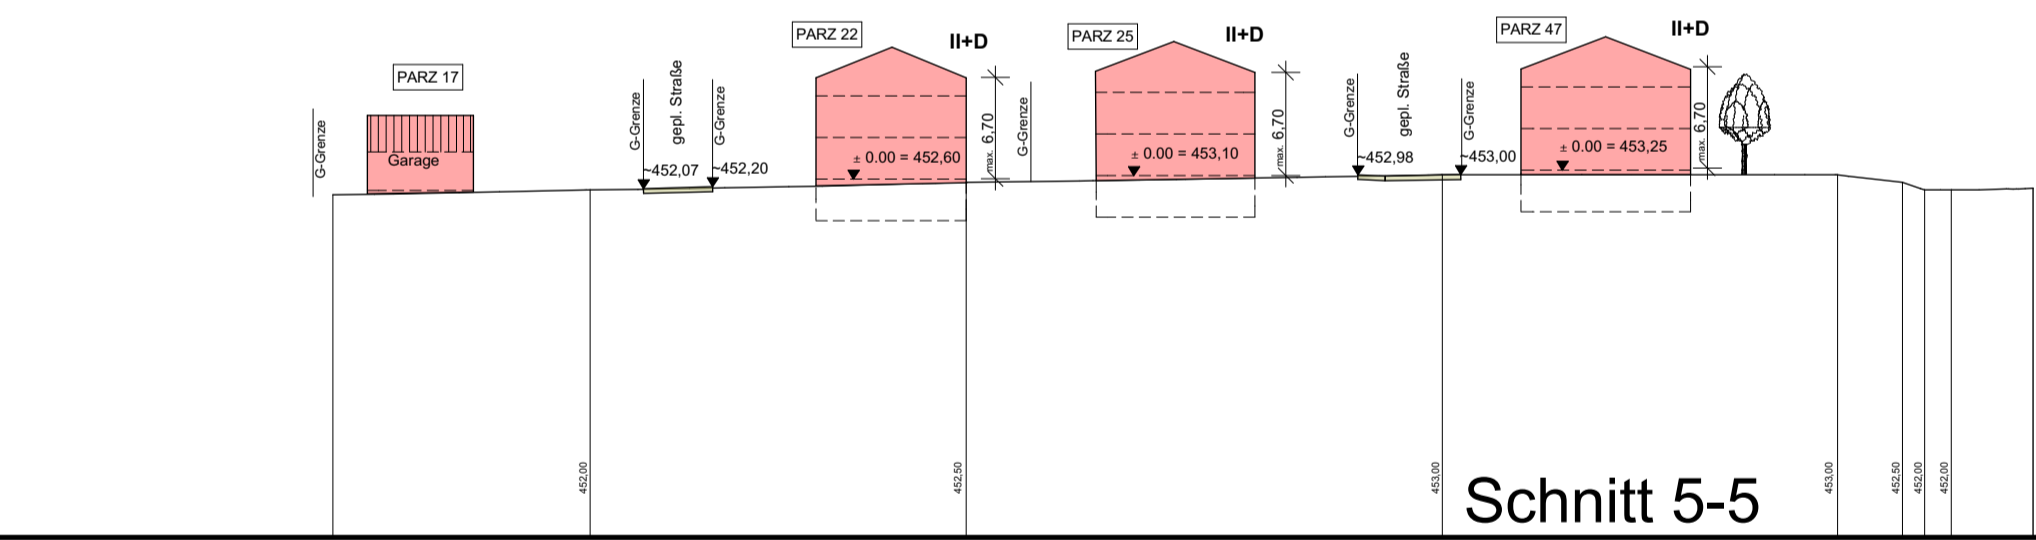


Schnitt 5-5

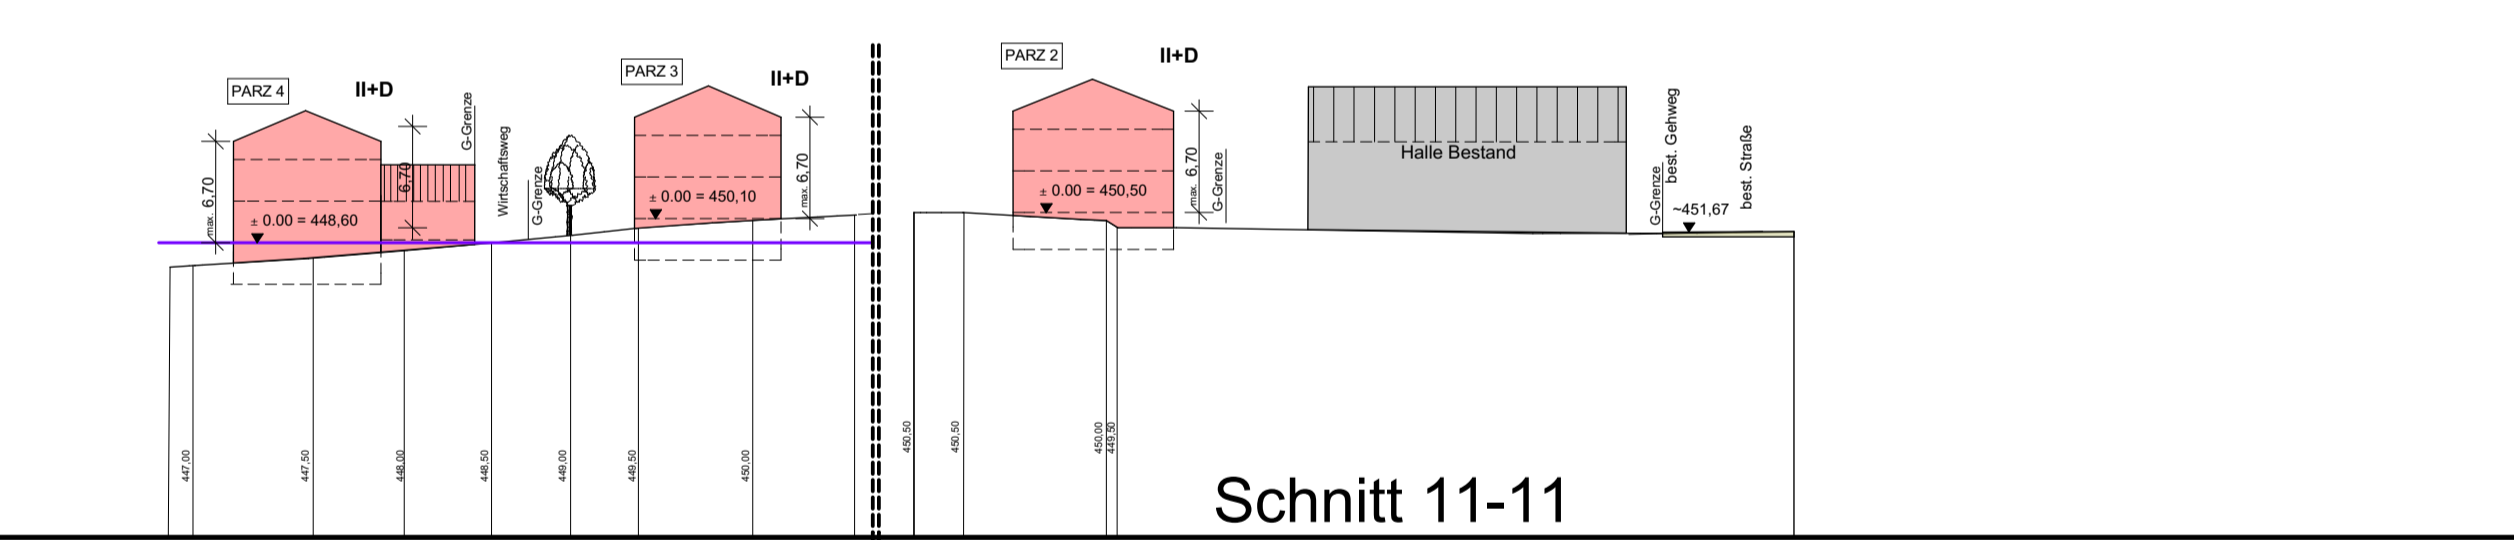


Schnitt 11-11

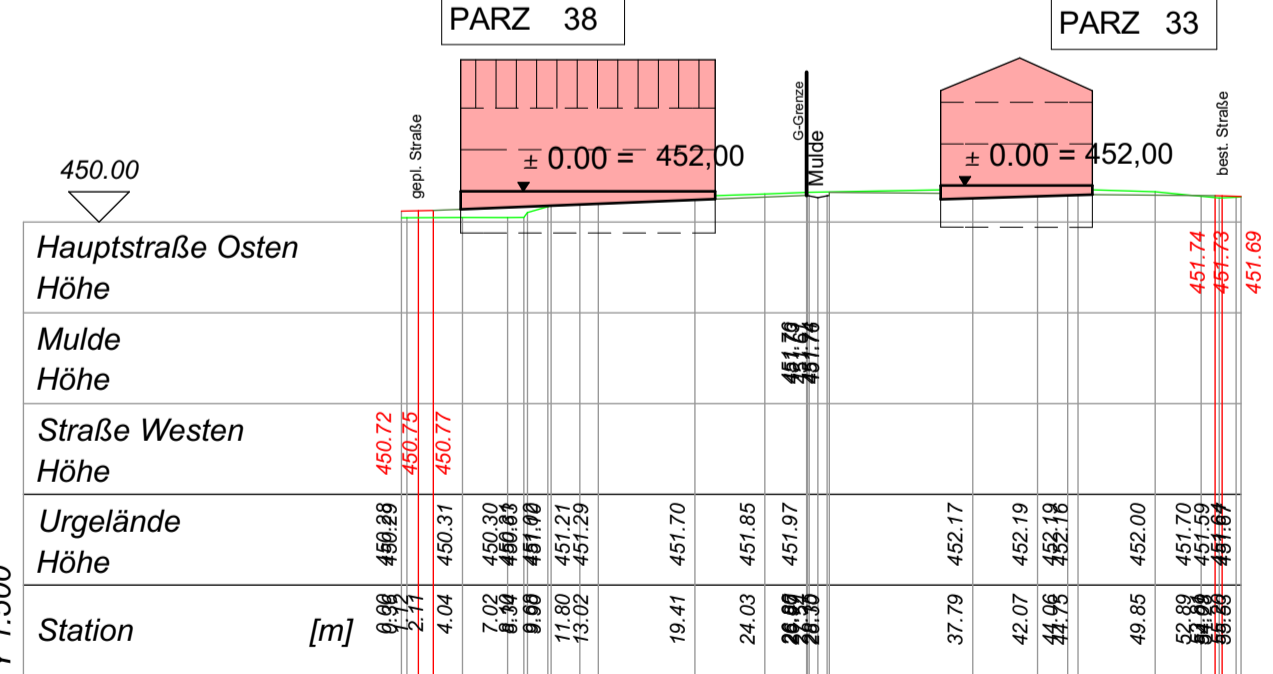


Schnitt 17-17 - Mulde

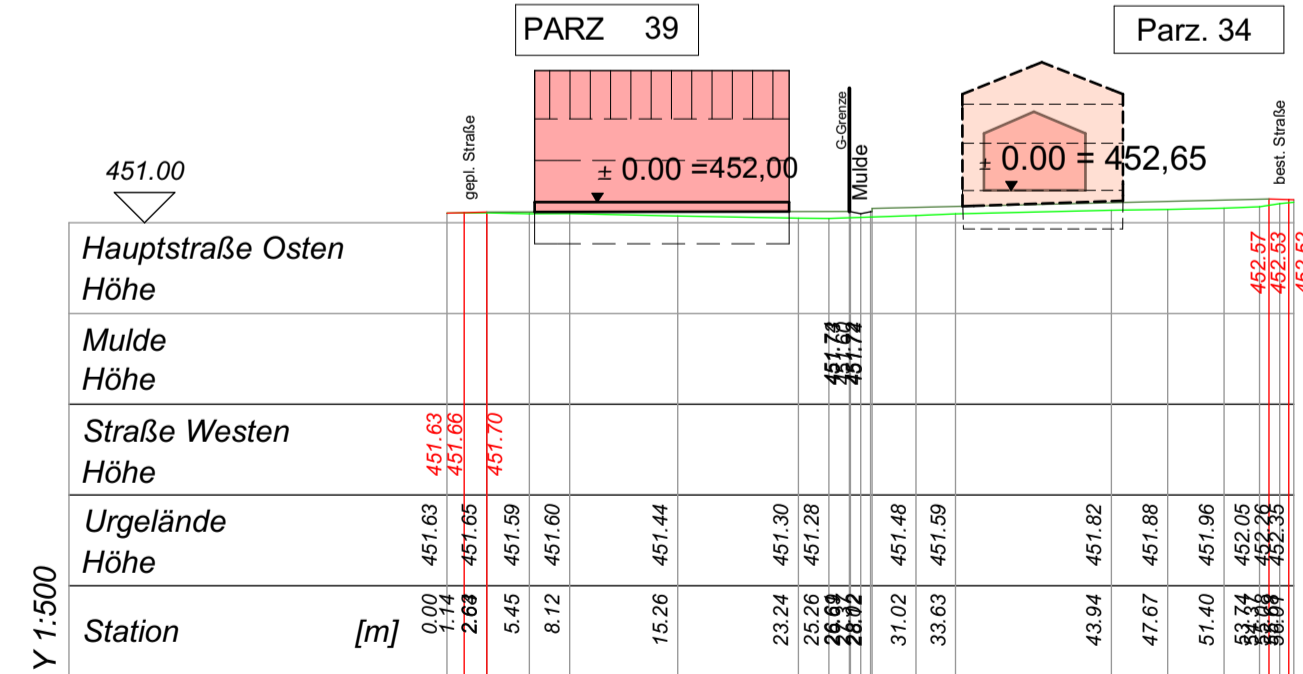


Schnitt 12-12 - Mulde

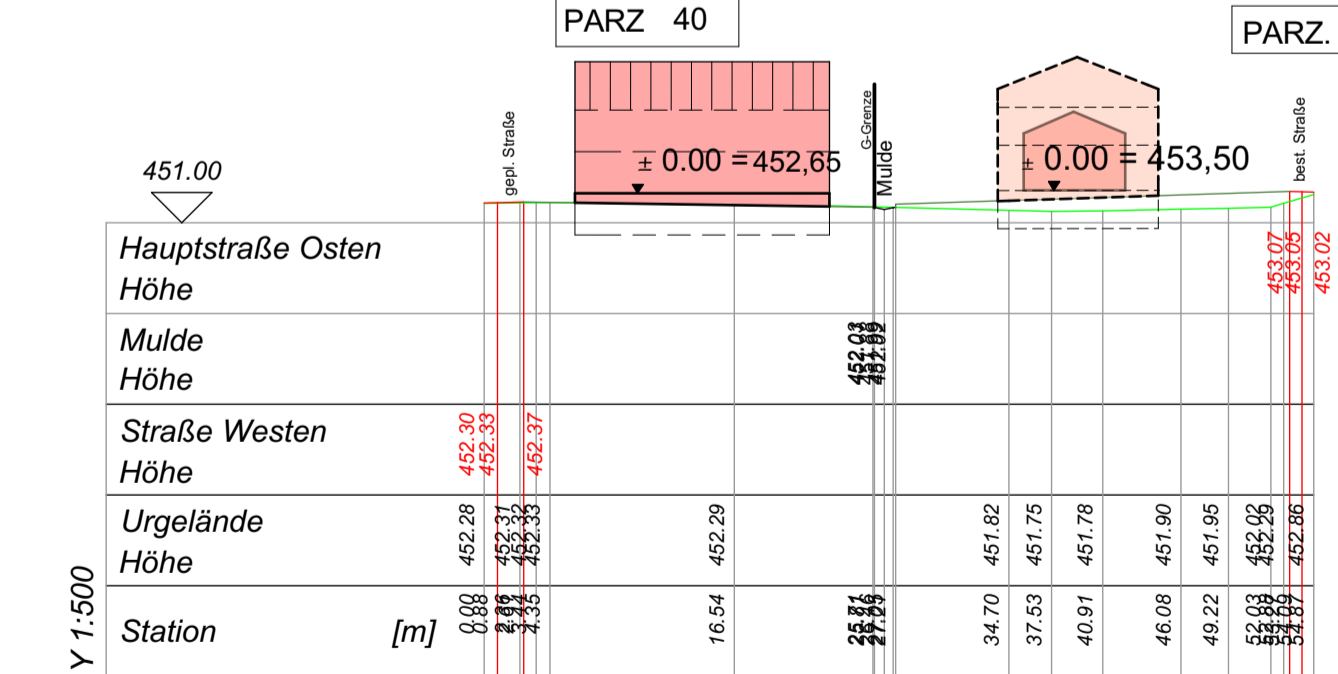


Schnitt 13-13 - Mulde

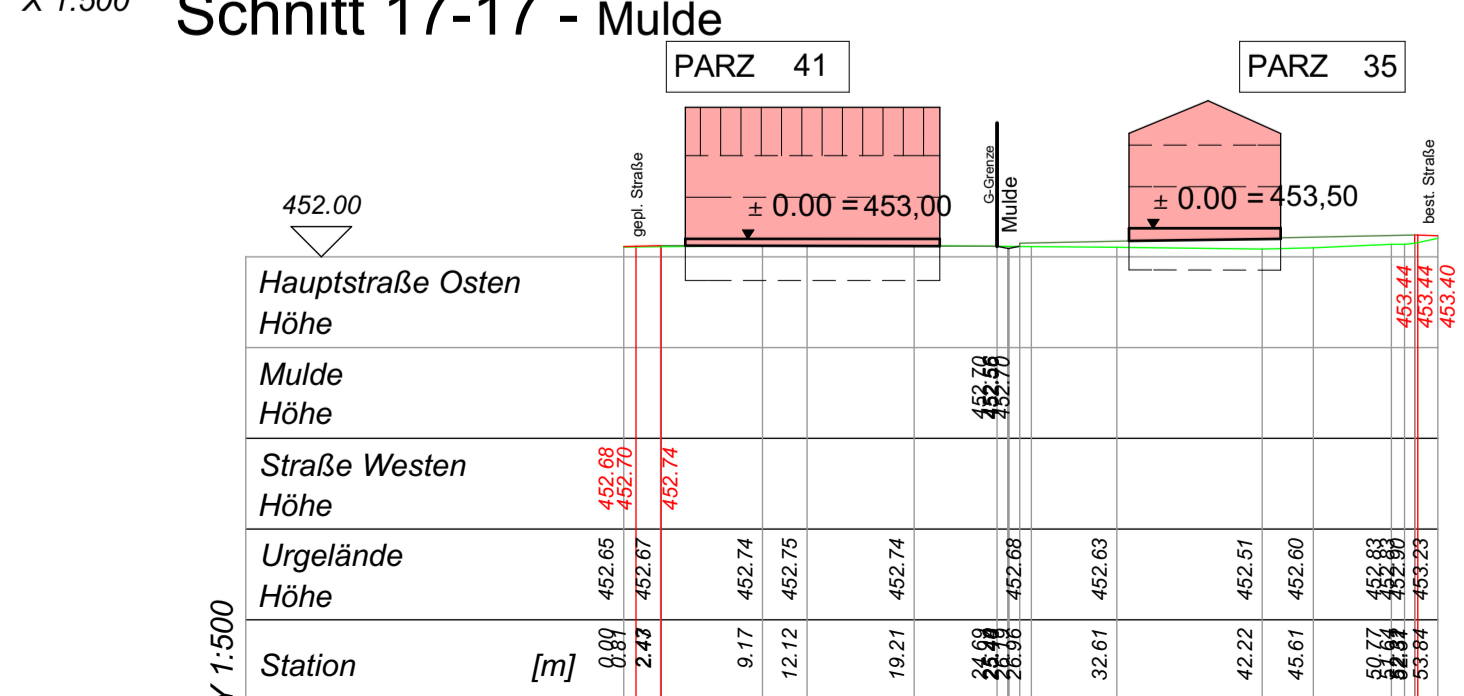

Schnitt 14-14 - Mulde

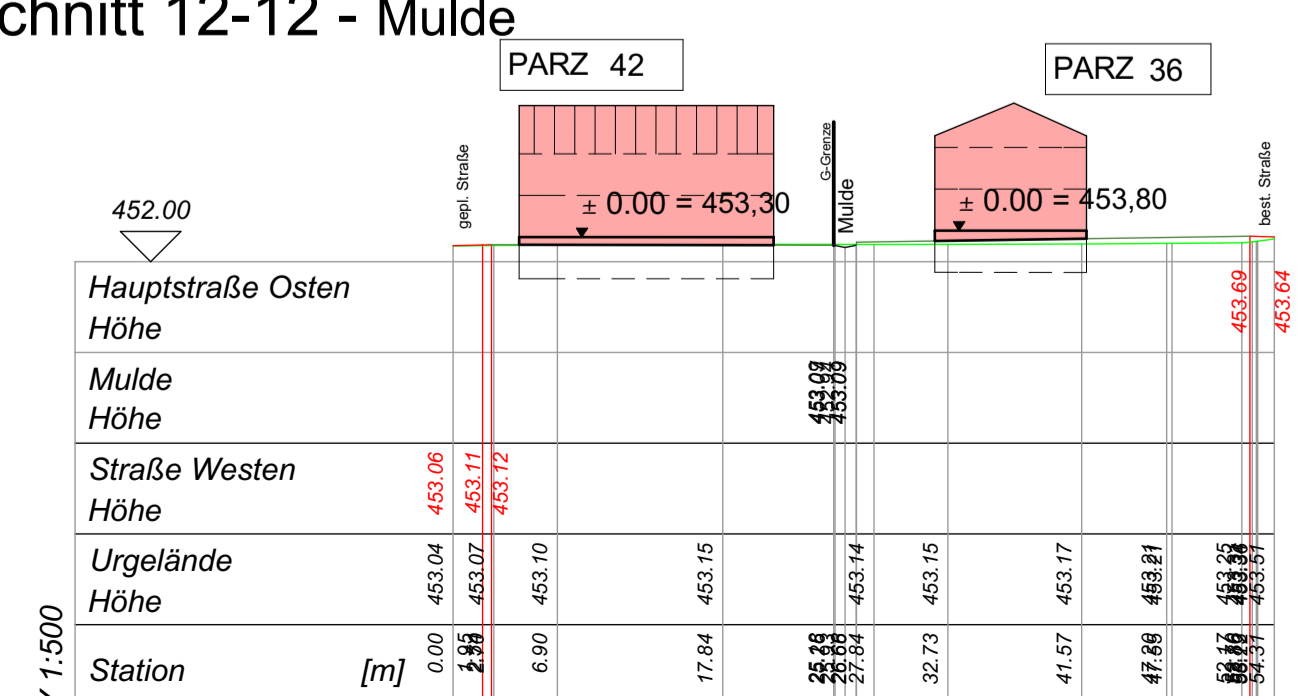

Schnitt 15-15 - Mulde

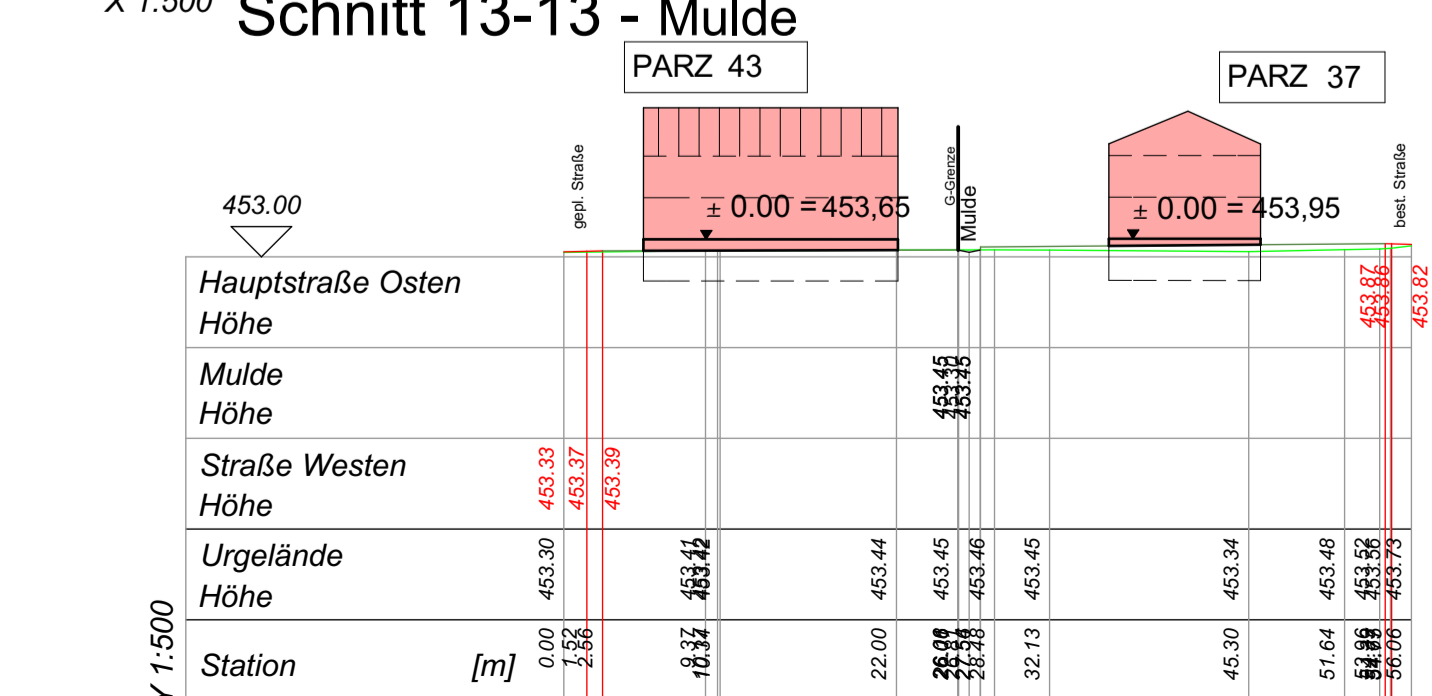

Schnitt 16-16 - Mulde

GEMEINDE SCHWINDEGG

Landkreis Mühldorf a. Inn



Bebauungsplan "ALLERSHEIM" Schemaschnitte

(zu Ziffer 3. bis 3.3.4, textl. Festsetzungen)

HÖHENFESTSETZUNG MIT ANPASSUNG NACH VORLAGE DER STRASSENAUSBAUPLÄNE vom 24.10.2022 u. 04.11.2022 IB Behringer

	Fertigungsdaten:	Schemaschnitte
	Vorentwurf:	18.01.2022
	Entwurf:	25.10.2022
	Änderung:	
	Satzung:	
GUMPOLDING 6 84428 BUCHBACH +49 (0)8988 1664 +49 (0)179 8787590 info@centrum-aurum.de www.centrum-aurum.de	Massstab:	1:500